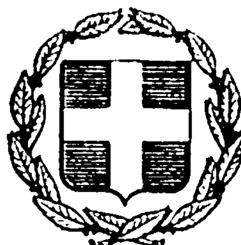


ΕΦΗΜΕΡΙΣ ΤΗΣ ΚΥΒΕΡΝΗΣΕΩΣ
ΤΗΣ ΕΛΛΗΝΙΚΗΣ ΔΗΜΟΚΡΑΤΙΑΣ

ΕΝ ΑΘΗΝΑΙΣ ΤΗι 27 ΙΟΥΛΙΟΥ 1978 | ΤΕΥΧΟΣ ΤΕΤΑΡΤΟΝ | ΑΡΙΘΜΟΣ ΦΥΛΛΟΥ 379

ΠΕΡΙΕΧΟΜΕΝΑ

ΑΠΑΛΛΟΤΡΙΩΣΕΙΣ

ΑΠΟΦΑΣΕΙΣ

ΠΟΛΕΟΔΟΜΙΑ

ΑΠΟΦΑΣΕΙΣ

ΑΝΑΚΟΙΝΩΣΕΙΣ

ΑΠΑΛΛΟΤΡΙΩΣΕΙΣ

ΑΠΟΦΑΣΕΙΣ

Ἀριθ. Δ.10859/2734 (1)

Περὶ ἀναγκαστικῆς ἀπαλλοτριώσεως στὸ Νομὸ Φωκίδος ἐκτάσεως γιὰ τὴν κατασκευὴ τοῦ ὁδικοῦ δικτύου τῆς περιοχῆς φράγματος Μόρνου (τμήματος Κοκκίνου - Διακοπίου).

ΟΙ ΥΠΟΥΡΓΟΙ
ΟΙΚΟΝΟΜΙΚΩΝ ΚΑΙ ΔΗΜΟΣΙΩΝ ΕΡΓΩΝ

Ἔχοντας ὑπόψη:

1. Τὶς διατάξεις τοῦ Ν. Δ/τος 797/1971 «περὶ ἀναγκαστικῶν ἀπαλλοτριώσεων», σὲ συνδυασμὸ μὲ τὶς διατάξεις τοῦ Β. Δ/τος ἀριθ. 139/1971 «περὶ τῆς ἁρμοδιότητος τῶν νομαρχῶν πρὸς κήρυξιν ἀναγκαστικῶν τινῶν ἀπαλλοτριώσεων», καὶ

2. Τὶς διατάξεις τοῦ ἄρθρου 23 τοῦ ἀπὸ 25 Νοεμβρίου 1929 Διατάγματος «περὶ κωδικοποιήσεως τῶν περὶ κατασκευῆς καὶ συντηρήσεως ὁδῶν κειμένων διατάξεων», ἀποφασίζουμε:

Κηρύσσουμε τὴν ἀναγκαστικὴ ἀπαλλοτρίωση, λόγω δημόσιας ὠφέλειας καὶ εἰδικότερα γιὰ τὴν κατασκευὴ τοῦ ὁδικοῦ δικτύου τῆς περιοχῆς φράγματος Μόρνου (τμήματος Κοκκίνου - Διακοπίου) ἐκτάσεως ἐμβαδοῦ 313.275 Μ2, ποὺ φαίνεται μὲ α/α ἰδιοκτησίας 73 ἕως καὶ 108 στὸ κτηματολογικὸ διάγραμμα καὶ πίνακα τοῦ μηχανικοῦ Ε. Βρυζάκη, θεωρημένα ἀπὸ τὸν Διευθυντὴ τῆς Διευθύνσεως Γ2 τοῦ Ὑπουργείου Δημοσίων Ἔργων Ἀν. Παναγιωτόπουλο ἀπὸ 22-7-77.

Στὴν ἔκταση ποὺ ἀπαλλοτριώνεται προβάλλουν δικαιώματα κυριότητος οἱ: 1. Κοινότης Κοκκίνου, 2. Κοινότης Διακοπίου κ.λ.π.

Ἡ ἀπαλλοτρίωση κηρύσσεται ὑπὲρ τοῦ Δημοσίου καὶ μὲ δαπάνη του, ποὺ θὰ ἀντιμετωπισθεῖ ἀπὸ τὶς πιστώσεις γιὰ ἔργα δημοσίων ἐπενδύσεων ἁρμοδιότητας τοῦ Ὑπουργείου

Δημοσίων Έργων (έργο άριθ. 976003 τῆς Σ.Α.Ε. 7777/777 καὶ Χ.Δ. 13460/77 Κ.Γ.Α.

Ἡ ἀπόφαση αὐτὴ νὰ δημοσιευθεῖ στὴν Ἐφημερίδα τῆς Κυβερνήσεως.

Ἀθῆναι, 30 Ἰουνίου 1978

ΟΙ ΥΠΟΥΡΓΟΙ

ΥΦΥΠΟΥΡΓΟΣ ΟΙΚΟΝΟΜΙΚΩΝ ΔΗΜΟΣΙΩΝ ΕΡΓΩΝ

ΠΑΝΑΓΙΩΤΗΣ ΜΠΟΚΟΒΟΣ ΝΙΚΟΛΑΟΣ ΖΑΡΝΤΙΝΙΔΗΣ

Ἀριθ. 10.858/2733 (2)

Περὶ μερικῆς ἀνακλήσεως τῆς ἀπαλλοτριώσεως πού κηρύχθηκε μὲ τὴν κοινὴ Ὑπουργικὴ ἀπόφαση ἀριθ. Δ.4085/4720/23-7-76 (ΦΕΚ 226/6-8-76 τ. Δ').

ΟΙ ΥΠΟΥΡΓΟΙ
ΟΙΚΟΝΟΜΙΚΩΝ ΚΑΙ ΔΗΜΟΣΙΩΝ ΕΡΓΩΝ

Ἔχοντας ὑπόψη:

1. Τὶς διατάξεις τοῦ ἄρθρου 12 παρ. 1 τοῦ Ν. Δ/τος 797/1971 «περὶ ἀναγκαστικῶν ἀπαλλοτριώσεων».

2. Τὴν κοινὴ Ὑπουργικὴ ἀπόφαση ἀριθ. Δ. 4085/4720/23-7-76 (ΦΕΚ 226/6-8-76 τ. Δ') «περὶ ἀναγκαστικῆς ἀπαλλοτριώσεως εἰς τὴν περιοχὴν τοῦ Νομοῦ Μεσσηνίας ἐκτάσεως πρὸς βελτίωσιν τῆς ἐθνικῆς ὁδοῦ Τριπόλεως - Καλαμάτας, τμήματος Ἀσπροχώματος - Καλαμάτας», ἀποφασίζουμε:

Ἀνακαλοῦμε τὴν ἀπαλλοτρίωση πού κηρύχθηκε μὲ τὴν κοινὴ Ὑπουργικὴ ἀπόφαση ἀριθ. Δ. 4085/4720/23-7-76 ὡς πρὸς ἔκταση ἐμβαδοῦ 4.647 Μ2, πού φαίνεται μὲ κ/α ἰδιοκτησίας 157 ἕως καὶ 177 καὶ 182, 184, 186, 188 καὶ 190 στὸ κτηματολογικὸ διάγραμμα τοῦ Πολιτικοῦ Μηχανικοῦ Σωτηρίου Ι. Καλογεροπούλου, θεωρημένο ἀπὸ τὸ Διευθυντὴ Τεχνικῶν Ὑπηρεσιῶν Νομοῦ Μεσσηνίας, καὶ στὸ φωτοτυπικὸ ἀπόσπασμα τοῦ ἀντιστοίχου κτηματολογικοῦ πίνακα τοῦ ἰδίου Μηχανικοῦ, ὡς καὶ στὸ ἀπόσπασμα τοῦ πίνακα κτηματογραφήσεως τοῦ Μηχανικοῦ Γ. Μακρῆ, ὡς μὴ ἀναγκαιοῦσα γιὰ τὸ σκοπὸ πού ἀπαλλοτριώθηκε.

Ἡ ἀπόφαση αὐτὴ νὰ δημοσιευθεῖ στὴν Ἐφημερίδα τῆς Κυβερνήσεως.

Ἀθῆναι, 30 Ἰουνίου 1978

ΟΙ ΥΠΟΥΡΓΟΙ

ΥΦΥΠΟΥΡΓΟΣ ΟΙΚΟΝΟΜΙΚΩΝ ΔΗΜΟΣΙΩΝ ΕΡΓΩΝ

ΠΑΝΑΓΙΩΤΗΣ ΜΠΟΚΟΒΟΣ ΝΙΚΟΛΑΟΣ ΖΑΡΝΤΙΝΙΔΗΣ

Ἀριθ. Δ.2869/733 (3)

Περὶ ἀναγκαστικῆς ἀπαλλοτριώσεως στὴν περιοχὴ τοῦ Νομοῦ Ἠμαθίας, ἐκτάσεως 22.430 μ2 γιὰ τὴν κατασκευὴ τῆς ἐθνικῆς ὁδοῦ Θεσσαλονίκης - Κατερίνης (τμήματος Θεσσαλονίκης - Ἀλιάκμονος, παραλλαγὴ Ἀριστεροῦ Ἀναχώματος Ἀλιάκμονος).

ΟΙ ΥΠΟΥΡΓΟΙ
ΟΙΚΟΝΟΜΙΚΩΝ ΚΑΙ ΔΗΜΟΣΙΩΝ ΕΡΓΩΝ

Ἔχοντας ὑπόψη:

1. Τὶς διατάξεις τοῦ Ν.Δ. 797/71 «περὶ ἀναγκαστικῶν ἀπαλλοτριώσεων», σὲ συνδυασμὸ μὲ τὶς διατάξεις τοῦ Β.Δ. ἀριθ. 139/1971 «περὶ τῆς ἁρμοδιότητος τῶν νομαρχῶν πρὸς κήρυξιν ἀναγκαστικῶν τινων ἀπαλλοτριώσεων», καὶ

2. Τὶς διατάξεις τοῦ ἄρθρου 23 τοῦ ἀπὸ 25 Νοεμβρίου 1929 Δ/τος «περὶ κωδικοποιήσεως τῶν περὶ κατασκευῆς καὶ συντηρήσεως ὁδῶν κειμένων διατάξεων», ἀποφασίζουμε:

Κηρύσσουμε τὴν ἀναγκαστικὴ ἀπαλλοτρίωση, λόγω δημόσιας ὠφέλειας καὶ εἰδικότερα γιὰ τὴν κατασκευὴ τῆς ἐθνικῆς ὁδοῦ Θεσσαλονίκης - Κατερίνης, (τμήματος Θεσσαλονίκης - Ἀλιάκμονος, παραλλαγὴ Ἀριστεροῦ Ἀναχώματος Ἀλιάκμονος), ἐκτάσεως συνολικοῦ ἐμβαδοῦ 22.430 μ2 πού φαίνεται στὸ κτηματολογικὸ διάγραμμα καὶ πίνακα τοῦ μηχανικοῦ Β. Κεχαγιᾶ πού ἔχουν θεωρηθεῖ τὴν 27-5-1972 ἀπὸ τὸν Προϊστάμενο τῆς 2ας ΔΕΚΕ Θεσσαλονίκης.

Στὴν ἔκταση πού ἀπαλλοτριώνεται προβάλλουν δικαιώματα κυριότητος οἱ: 1) Σωτήριος Ἀστ. Πατσιούρας, 2) Δημήτριος Βασ. Λαγκώνας κ.ἄ.

Ἡ ἀπαλλοτρίωση κηρύσσεται ὑπὲρ τοῦ Δημοσίου καὶ μὲ δαπάνη του, πού θὰ ἀντιμετωπισθεῖ ἀπὸ τὶς πιστώσεις γιὰ ἔργα δημοσίων ἐπενδύσεων ἁρμοδιότητας τοῦ Ὑπουργείου Δημοσίων Ἔργων (ἔργο ἀριθ. 97118α τῆς ΣΑΕ 7871/78).

Ἡ ἀπόφαση αὐτὴ νὰ δημοσιευθεῖ στὴν Ἐφημερίδα τῆς Κυβερνήσεως.

Ἀθῆναι, 30 Ἰουνίου 1978

ΟΙ ΥΠΟΥΡΓΟΙ

ΟΙΚΟΝΟΜΙΚΩΝ ΥΦΥΠΟΥΡΓΟΣ ΔΗΜΟΣΙΩΝ ΕΡΓΩΝ

ΠΑΝΑΓΙΩΤΗΣ ΜΠΟΚΟΒΟΣ ΝΙΚΟΛΑΟΣ ΖΑΡΝΤΙΝΙΔΗΣ

ΠΟΛΕΟΔΟΜΙΑ

ΑΠΟΦΑΣΕΙΣ

Ἀριθ. Γ.13986/1379 (4)

Περὶ τροποποιήσεως τοῦ ρυμοτομικοῦ σχεδίου Παγκρατίου Ἀθηνῶν διὰ τοῦ καθορισμοῦ χώρου δι' ἀνέγερσιν Σχολείου.

Ο ΥΠΟΥΡΓΟΣ ΔΗΜΟΣΙΩΝ ΕΡΓΩΝ

Ἔχοντες ὑπ' ὄψει :

1. Τὰς διατάξεις : α) Τοῦ ἀπὸ 17.7.1923 Ν. Δ/τος «περὶ σχεδίων πόλεων κλπ», ὡς μεταγενεστέρως ἐτροποποιήθησαν καὶ συνεπληρώθησαν καὶ εἰδικώτερον τοῦ ἄρθρου 29 αὐτοῦ καὶ β) τῆς παρ. 2 τοῦ ἄρθρου 4 τοῦ Νόμου 622/1977 «περὶ εἰσπράξεως ὑπὸ τοῦ Δημοσίου Ταμείου τῶν διὰ τὴν ἔκδοσιν οἰκοδομικῶν ἀδειῶν καταβαλλομένων φόρων κ.λ.π.».

2. Τὴν ὑπ' ἀριθ. ΕΔ2/α/04/59/Φ.Θ.2.1.1/29.3.78 κοινὴν ἀπόφασιν τοῦ Πρωθυπουργοῦ καὶ Ὑπουργοῦ Δημοσίων Ἔργων «περὶ μεταβιβάσεως ἁρμοδιοτήτων Ὑπουργοῦ Δημοσίων Ἔργων εἰς τὸν Ὑφυπουργὸν τοῦ αὐτοῦ Ὑπουργείου» (ΦΕΚ 282 τ. Β').

3. Τὸ ὑπ' ἀριθ. Φ.53004/1521/2.2.78 ἔγγραφον τοῦ Ὀργανισμοῦ Σχολικῶν Κτιρίων καὶ ἰδόντες τὴν ὑπ' ἀριθ. 224/1978 γνωμοδότησιν τοῦ Συμβουλίου Δημοσίων Ἔργων (Τμῆμα Μελετῶν), ἀποφασίζομεν :

Ἐγκρίνεται ἡ τροποποίησις τοῦ ρυμοτομικοῦ σχεδίου Ἀθηνῶν εἰς τὴν περιοχὴν Παγκρατίου παρὰ τὰς ὁδοὺς Δαμάρεως, Χρεμωνίδου, Φιλολάου καὶ Φρύνης διὰ τοῦ καθορισμοῦ χώρου διὰ τὴν ἀνέγερσιν Σχολείου, ὡς ἐμφαίνεται, ὑπὸ στοιχεῖα Α-Β-Γ-Δ-Ε-Ζ-Η-Θ-Ι-Α, εἰς τὸ ὑπὸ τοῦ Γενικοῦ Διευθυντοῦ Οἰκισμοῦ τεθεωρημένον διὰ τῆς ὑπ' ἀριθ. Γ.13986/1978 πράξεως αὐτοῦ σχετικὸν πρωτότυπον διάγραμμα ὑπὸ κλίμακα 1 :500, τοῦ ὁποίου συνοπτικὸν ἀντίτυπον δημοσιεύεται μετὰ τῆς παρούσης.

Ἐν Ἀθήναις τῇ 22 Μαΐου 1978

Ο ΥΦΥΠΟΥΡΓΟΣ

ΣΤΕΦΑΝΟΣ ΜΑΝΟΣ

ΥΠΟΥΡΓΕΙΟΝ ΔΗΜΟΣΙΩΝ ΕΡΓΩΝ

ΑΘΗΝΑΙ ΚΛ. 1:500

Β

Ἀριθ. Γ.15350/1586 (5)

Περὶ τροποποιήσεως τοῦ ρυμοτομικοῦ σχεδίου Ἡλιουπόλεως (Ἀττικῆς) διὰ τοῦ καθορισμοῦ χώρου δι' ἀνέγερσιν σχολείου.

Ο ΥΠΟΥΡΓΟΣ ΔΗΜΟΣΙΩΝ ΕΡΓΩΝ

Ἔχοντες ὑπ' ὄψει:

1. Τὰς διατάξεις: α) τοῦ ἀπὸ 17.7.1923 Ν. Δ/τος «περὶ σχεδίων πόλεων κ.λ.π.», ὡς μεταγενεστέρως ἐτροποποιήθησαν καὶ συνεπληρώθησαν καὶ εἰδικώτερον τοῦ ἄρθρου 29 αὐτοῦ καὶ β) τῆς παρ. 2 τοῦ ἄρθρου 4 τοῦ Νόμου 622/1977 «περὶ εἰσπράξεως ὑπὸ τοῦ Δημοσίου Ταμείου τῶν διὰ τὴν ἔκδοσιν οἰκοδομικῶν ἀδειῶν καταβαλλομένων φόρων κ.λ.π.» (ΦΕΚ. 171 τ. Α').

2. Τὴν ὑπ' ἀριθ. ΕΔ2/α/04/59/Φ.Θ. 2.1.1/29.3.1978 ἀπόφασιν «περὶ μεταβιβάσεως ἁρμοδιοτήτων τοῦ Ὑπουργοῦ Δημοσίων Ἔργων εἰς τὸν Ὑφυπουργὸν τοῦ αὐτοῦ Ὑπουργείου» (ΦΕΚ 282 τ. Β').

3. Τὸ ὑπ' ἀριθμ. Φ.511/11725/26.7.1977 ἔγγραφον τοῦ Ὀργανισμοῦ Σχολικῶν Κτιρίων, καὶ

ἰδόντες τὴν ὑπ' ἀριθμ. 304/1978 γνωμοδότησιν τοῦ Συμβουλίου Δημοσίων Ἔργων (Τμῆμα Μελετῶν), ἀποφασίζομεν:

Ἐγκρίνεται ἡ τροποποίησις τοῦ ρυμοτομικοῦ σχεδίου Ἡλιουπόλεως (Ἀττικῆς) εἰς τὸν κοινόχρηστον χῶρον τὸν περικλειόμενον ὑπὸ τῶν ὁδῶν Κεφαλληνίας, Ἀγγ. Ἔβερτ, Δαμασκηνοῦ καὶ Μεσσηνίας διὰ τοῦ χαρακτηρισμοῦ αὐτοῦ, ὡς χώρου δι' ἀνέγερσιν σχολείου, ὡς ἐμφαίνεται ὑπὸ τὰ στοιχεῖα Α-Β-Γ-Δ-Α εἰς τὸ ὑπὸ τοῦ Γενικοῦ Διευθυντοῦ Οἰκισμοῦ τεθεωρημένον διὰ τῆς ὑπ' ἀριθμ. Γ.15350/1978 πράξεως αὐτοῦ σχετικὸν πρωτότυπον διάγραμμα ὑπὸ κλίμακα 1:2000, τοῦ ὁποίου συνοπτικὸν ἀντίτυπον δημοσιεύεται μετὰ τῆς παρούσης.


Ἐν Ἀθήναις τῇ 9 Ἰουνίου 1978

Ο ΥΦΥΠΟΥΡΓΟΣ

ΣΤΕΦΑΝΟΣ ΜΑΝΟΣ

ΟΙΚΟΔΟΜΙΚΟΣ ΣΥΝ/ΣΜΟΣ
ΥΠΑΛΛΗΛΩΝ ΑΣΤΥΝ. ΠΟΛΕΩΣ

ΗΛΙΟΥΠΟΛΙΣ

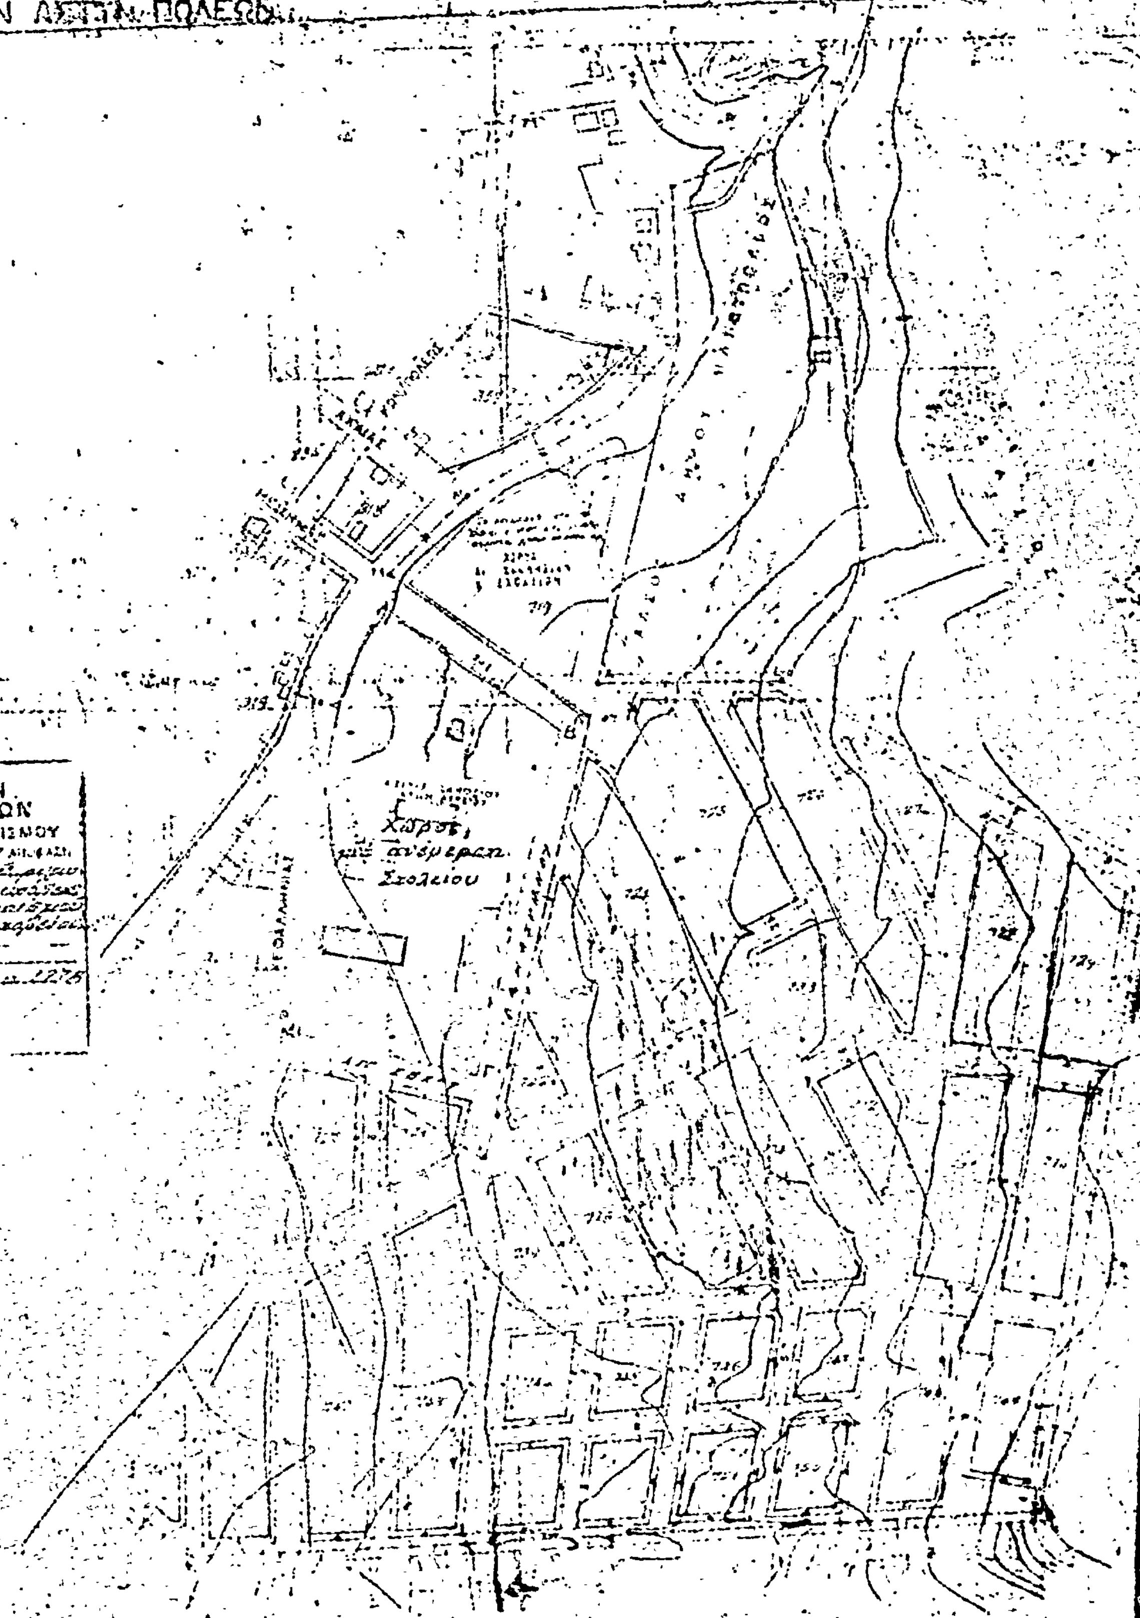

ΥΠΟΥΡΓΕΙΟΝ
ΔΗΜΟΣΙΩΝ ΕΡΓΩΝ
ΓΕΝΙΚΗ ΔΙΕΥΘΥΝΣΙΣ ΟΙΚΙΣΜΟΥ
Γ.15250

Αθήναι 2 Ιουνίου 1976
Ο
ΓΕΝΙΚΟΣ ΔΙΕΥΘΥΝΤΗΣ

Ε. ΣΤΡΑΚΗΣ

Κλίμαξ 1:2000

Ἀριθ. Γ.15337/1573 (6)

Περὶ ἐπεκτάσεως τοῦ ρυμοτομικοῦ σχεδίου Ἄργους (Ἀργολίδος) δι' ἐπαυξήσεως καθορισθέντος χώρου δι' ἀνέγερσιν Τεχνικῆς Σχολῆς.

Ο ΥΠΟΥΡΓΟΣ ΔΗΜΟΣΙΩΝ ΕΡΓΩΝ

Ἔχοντες ὑπ' ὄψει :

1. Τὰς διατάξεις : α) τοῦ ἀπὸ 17.7.1923 Ν. Δ/τος «περὶ σχεδίων πόλεων κ.λ.π.», ὡς μεταγενεστέρως ἐτροποποιήθησαν καὶ συνεπληρώθησαν καὶ εἰδικώτερον τοῦ ἄρθρου 29 αὐτοῦ καὶ β) τῆς παρ. 2 τοῦ ἄρθρου 4 τοῦ Νόμου 922/1977 (ΦΕΚ 171 τ. Α').

2. Τὴν ὑπ' ἀριθ. ΕΔ2/α/04/59/Φ.Θ. 2.1.1/29.3.1978 ἀπόφασιν περὶ μεταβιβάσεως ἁρμοδιοτήτων τοῦ Ὑπουργοῦ Δημοσίων Ἔργων εἰς τὸν Ὑφυπουργὸν τοῦ αὐτοῦ Ὑπουργείου (ΦΕΚ 282 τ. Β').

3. Τὸ ὑπ' ἀριθ. Φ.731/1135/26.1.1978 ἔγγραφον τοῦ Ὀργανισμοῦ Σχολικῶν Κτιρίων.

4. Τὴν ὑπ' ἀριθμ. 274/1978 γνωμοδότησιν τοῦ Συμβουλίου Δημοσίων Ἔργων (Τμῆμα Μελετῶν), ἀποφασίζομεν :

Ἐγκρίνεται ἡ ἐπέκτασις τοῦ ρυμοτομικοῦ σχεδίου Ἄργους (Ἀργολίδος) διὰ τῆς ἐπαυξήσεως τοῦ καθορισθέντος χώρου δι' ἀνέγερσιν Τεχνικῆς Σχολῆς διὰ τοῦ ἀπὸ 28.12.1976 Π. Δ/τος (ΦΕΚ 26 τ. Δ'/7.2.77), ὡς ἐμφαίνεται ὑπὸ τὰ στοιχεῖα Α,Β,Γ,Δ,Α, εἰς τὸ ὑπὸ τοῦ Γενικοῦ Διευθυντοῦ Οἰκισμοῦ τεθεωρημένον διὰ τῆς ὑπ' ἀριθ. Γ.15337/1978 πράξεως αὐτοῦ σχετικὸν πρωτότυπον διάγραμμα ὑπὸ κλίμακα 1:500, τοῦ ὁποίου συνοπτικὸν ἀντίτυπον δημοσιεύεται μετὰ τῆς παρούσης.

Ἐν Ἀθήναις τῇ 9 Ἰουνίου 1978

Ο ΥΦΥΠΟΥΡΓΟΣ
ΣΤΕΦΑΝΟΣ ΜΑΝΟΣ

Άργος

Χώρος Τεχνικής Σχολής

ΥΠΟΥΡΓΕΙΟΝ
ΔΗΜΟΣΙΩΝ ΕΡΓΩΝ
ΓΕΝΙΚΗ ΔΙΕΥΘΥΝΣΙΣ ΟΙΚΙΣΜΟΥ

Ο ΓΕΝΙΚΟΣ ΔΙΕΥΘΥΝΤΗΣ

ΑΡΓΟΣ

ΑΝΑΚΟΙΝΩΣΕΙΣ

(7)

Περὶ εἰδοποιήσεως τῆς γενομένης παρακαταθέσεως ἀποζημιώσεως λόγῳ ἀναγκαστικῆς ἀπαλλοτριώσεως καὶ προσκυρώσεως ἐδαφικῆς ἐκτάσεως εἰς Κάτω Πατήσια—Ἀθηνῶν.

Διὰ τοῦ ὑπ' ἀριθ. 500542/20.7.78 γραμματίου συστάσεως παρακαταθήκης τοῦ Γραφείου Παρακαταθηκῶν καὶ Δανείων, κατετέθη παρὰ τοῦ Εὐσταθίου Χαραλάμπους Μπακολιᾶ, τεχνίτου αὐτοκινήτων, κατοίκου Νέας Σμύρνης—Ἀττικῆς (Ἐθνικῆς Στέγης 43), τὸ ποσὸν τῶν δραχμῶν πεντακοσίων τεσσαράκοντα ἓξ χιλιάδων τριακοσίων ἑξήκοντα (546.360), ὑπὲρ παντὸς νομίμως ἀναγνωρισθησομένου δικαιούχου διὰ δικαστικῆς ἀποφάσεως. Ἡ κατάθεσις ἐγένετο εἰς ἐκτέλεσιν τῆς ὑπ' ἀριθ. 7/1977 πράξεως προσκυρώσεως καὶ ἀναλογισμοῦ τοῦ Γραφείου Πολεοδομίας Ἀθηνῶν, ὡς καὶ συμφώνως πρὸς τὴν σχετικὴν ἀπόφασιν (187/1978), τοῦ Μονομελοῦς Πρωτοδικείου Ἀθηνῶν, ἀφορᾷ δὲ ἀποζημίωσιν λόγῳ προσκυρώσεως καταργουμένου τμήματος παλαιᾶς ἰδιωτικῆς ὁδοῦ, ἐκ μ^2 94.20 ἐπὶ τῆς ὁδοῦ Λαμπάκη.

Τὸ ἀνωτέρω γραμμάτιον παρακαταθέσεως, κατετέθη εἰς τὸν Συμβολαιογράφον Νέας Ἰωνίας Λυκοῦργον Δημήτριον Γκογκόρην, συνταχθείσης πρὸς τούτοις τῆς ὑπ' ἀριθ. 20373/21.7.78 πράξεως.

Ἐν Ἀθήναις τῇ 24 Ἰουλίου 1978

Ὁ Πληρεξούσιος Δικηγόρος
ΓΕΩΡΓ. Δ. ΛΑΜΠΑΔΗΣ

(Ἀριθ. τριπλ. Δημ. Ταμ. Γεν. Ἐπ. Ἀθηνῶν 55752/78)